


GIẢI ĐOẠN 1(DỰ KIẾN)

ĐI QL1A

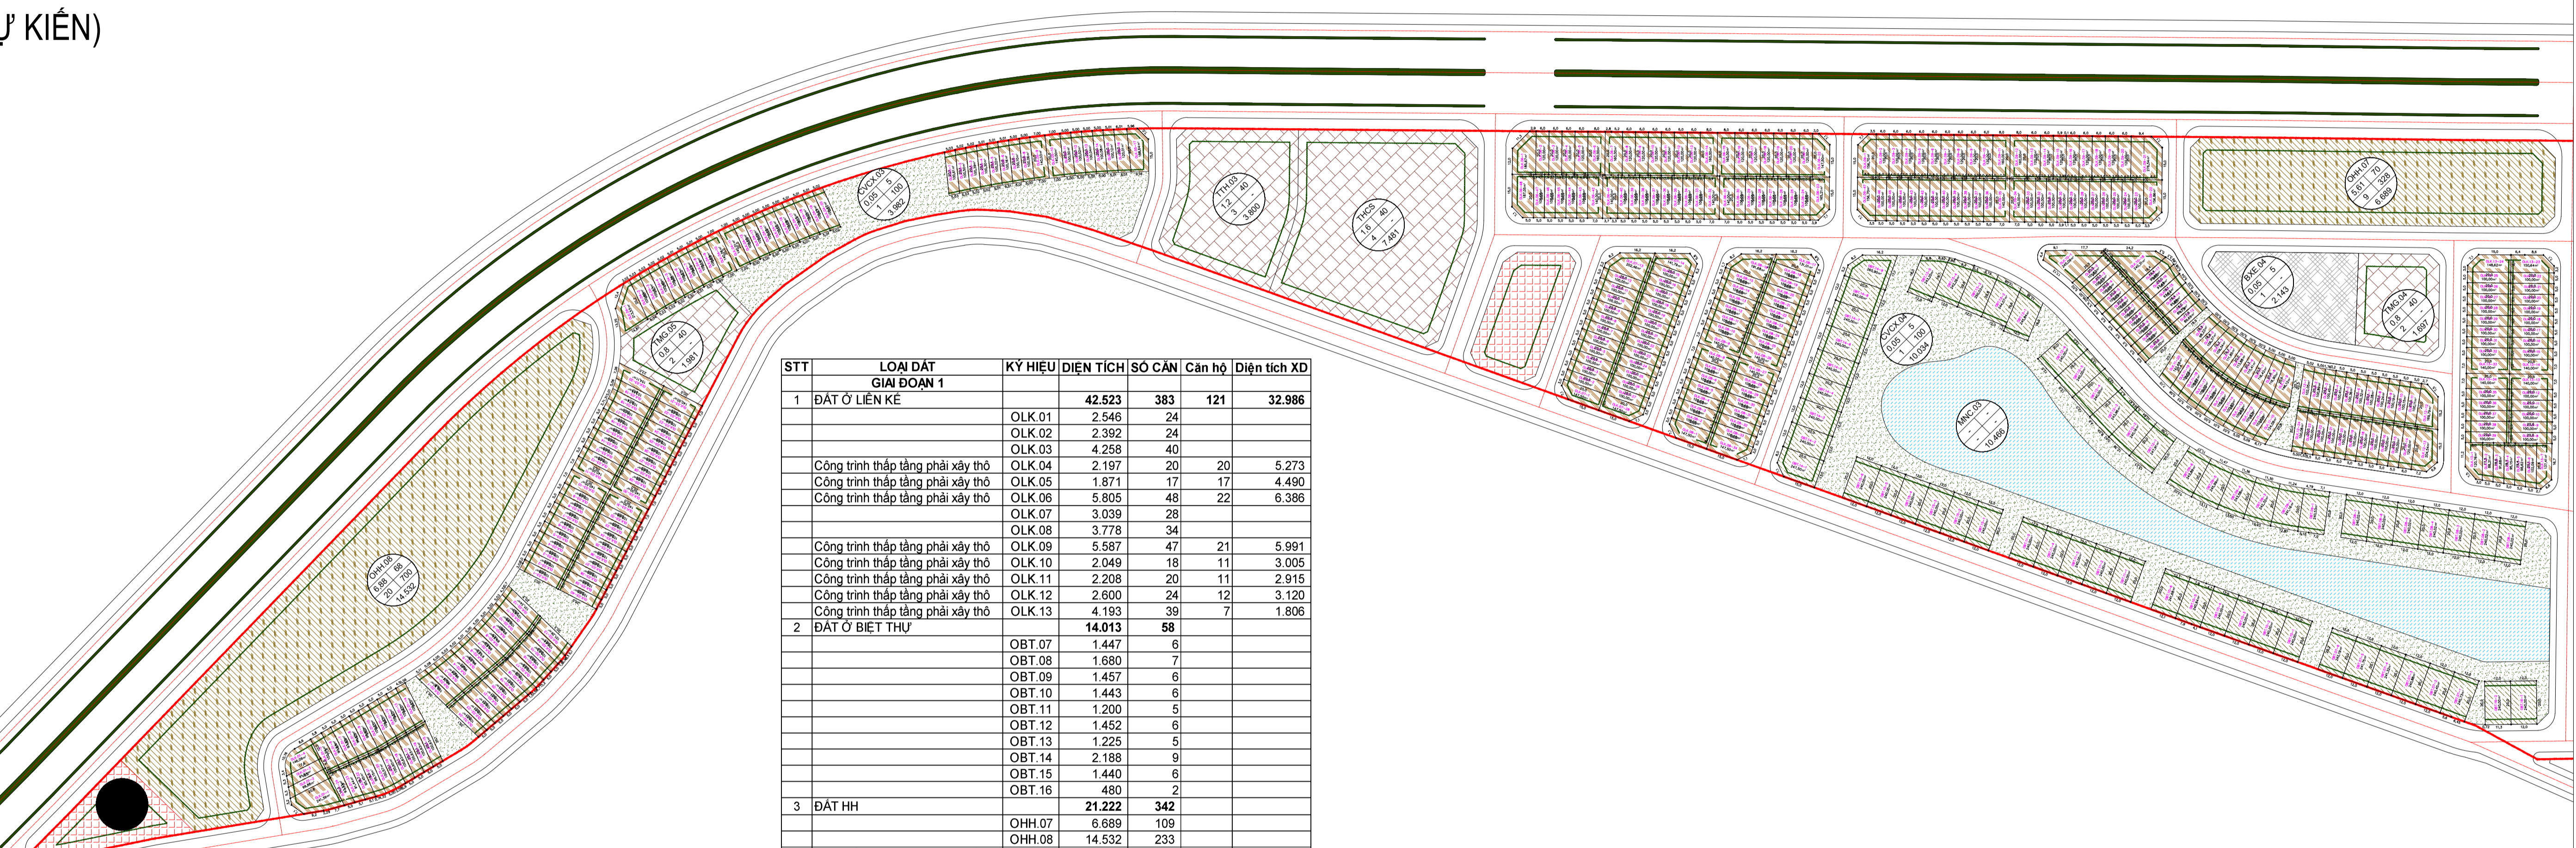

| STT                | LOẠI ĐẤT                          | KÝ HIỆU | DIỆN TÍCH     | SỐ CĂN     | Căn hộ     | Diện tích XD  |
|--------------------|-----------------------------------|---------|---------------|------------|------------|---------------|
| <b>GIẢI ĐOẠN 1</b> |                                   |         |               |            |            |               |
| 1                  | ĐẤT Ở LIỀN KÈ                     |         | <b>42.523</b> | <b>383</b> | <b>121</b> | <b>32.986</b> |
|                    |                                   | OLK.01  | 2.546         | 24         |            |               |
|                    |                                   | OLK.02  | 2.392         | 24         |            |               |
|                    |                                   | OLK.03  | 4.258         | 40         |            |               |
|                    | Công trình thấp tầng phải xây thô | OLK.04  | 2.197         | 20         | 20         | 5.273         |
|                    | Công trình thấp tầng phải xây thô | OLK.05  | 1.871         | 17         | 17         | 4.490         |
|                    | Công trình thấp tầng phải xây thô | OLK.06  | 5.805         | 48         | 22         | 6.386         |
|                    |                                   | OLK.07  | 3.039         | 28         |            |               |
|                    |                                   | OLK.08  | 3.778         | 34         |            |               |
|                    | Công trình thấp tầng phải xây thô | OLK.09  | 5.587         | 47         | 21         | 5.991         |
|                    | Công trình thấp tầng phải xây thô | OLK.10  | 2.049         | 18         | 11         | 3.005         |
|                    | Công trình thấp tầng phải xây thô | OLK.11  | 2.208         | 20         | 11         | 2.915         |
|                    | Công trình thấp tầng phải xây thô | OLK.12  | 2.600         | 24         | 12         | 3.120         |
|                    | Công trình thấp tầng phải xây thô | OLK.13  | 4.193         | 39         | 7          | 1.806         |
| 2                  | ĐẤT Ở BIỆT THỰ                    |         | <b>14.013</b> | <b>58</b>  |            |               |
|                    |                                   | OBT.07  | 1.447         | 6          |            |               |
|                    |                                   | OBT.08  | 1.680         | 7          |            |               |
|                    |                                   | OBT.09  | 1.457         | 6          |            |               |
|                    |                                   | OBT.10  | 1.443         | 6          |            |               |
|                    |                                   | OBT.11  | 1.200         | 5          |            |               |
|                    |                                   | OBT.12  | 1.452         | 6          |            |               |
|                    |                                   | OBT.13  | 1.225         | 5          |            |               |
|                    |                                   | OBT.14  | 2.188         | 9          |            |               |
|                    |                                   | OBT.15  | 1.440         | 6          |            |               |
|                    |                                   | OBT.16  | 480           | 2          |            |               |
| 3                  | ĐẤT HH                            |         | <b>21.222</b> | <b>342</b> |            |               |
|                    |                                   | OHH.07  | 6.689         | 109        |            |               |
|                    |                                   | OHH.08  | 14.532        | 233        |            |               |
| 4                  | ĐẤT CÔNG CỘNG ĐƠN VỊ Ở            |         |               |            |            |               |
| 4.1                | TRƯỜNG MẪU GIÁO                   |         | 3.678         |            |            |               |
|                    |                                   | TMG.04  | 1.697         |            |            |               |
|                    |                                   | TMG.05  | 1.981         |            |            |               |
| 4.2                | TRƯỜNG TIỂU HỌC                   |         | 3.800         |            |            |               |
|                    |                                   | TTH.03  | 3.800         |            |            |               |
| 4.3                | TRƯỜNG THCS                       |         | 7.481         |            |            |               |
| 4.4                | ĐẤT VĂN HÓA                       |         | 1.866         |            |            |               |
| 4.6                | Siêu thị                          | TMA.04  | 1.573         |            |            |               |